


LEGENDA

- Comune di Sacco
- ZPS-IT8050046
Monte Cervati e dintorni
- SIC-IT8050002
Alta Valle del Fiume Calore Lucano (Salernitano)
- SIC-IT8050028
Monte Motoia
- RIQUALIFICAZIONE E VALORIZZAZIONE DEL CENTRO STORICO**
 - Riqualificazione del patrimonio edilizio esistente
 - Valorizzazione dell'ambiente pubblico
 - Incentivazione delle politiche di ospitalità diffusa
 - Miglioramento dell'accessibilità al centro st
- RIQUALIFICAZIONE E RAFFORZAMENTO FUNZIONALE DELL'AMBIENTE URBANO**
 - Riqualificazione edilizia e recupero funzionale del patrimonio edilizio esistente
 - Miglioramento dell'accessibilità e della mobilità interna
 - Miglioramento delle relazioni tra le ar
- RIQUALIFICAZIONE URBANISTICA-AMBIENTALE EX AREA PEEP**
 - Riqualificazione edilizia
 - Recupero ambientale dell'area
- RECUPERO FUNZIONALE AREA PIP**
 - Recupero funzionale mediante l'incentivazione di attività e funzionalità compatibili con il contesto e la cultura storico-ambientale del territorio
 - Integrazione dell'area con le caratteristiche ambientali e culturali
- RIQUALIFICAZIONE AMBIENTALE**
 - Riqualificazione ambientale mediante la realizzazione di aree a verde attrezzate
 - Miglioramento dell'accessibilità pedonale al centro storico
 - Miglioramento delle relazioni tra il centro storico e le aree rurali lim
- RIQUALIFICAZIONE AREE VERDI ED ATTREZZATURE SPORTIVE**
 - Recupero funzionale delle presistenze
 - Miglioramento dell'accessibilità e della fruizione dell'area
- VALORIZZAZIONE SITO SACCO VECCHIA**
 - Restauro delle presistenze
 - Studio e valorizzazione culturale del sito
 - Miglioramento della funzionalità dell'area nel pieno rispetto del valore storico e culturale del sito
- VALORIZZAZIONE AREA SORGENTI DEL SAMMARO**
 - Valorizzazione dell'area e rafforzamento delle caratteristiche ambientali del sito
 - Miglioramento funzionale e messa in sicurezza della sentieristica esistente
- Cimitero
- Isola ecologica
- Depuratore
- ADEGUAMENTO FUNZIONALE DI TRACCIATI STRADALI ESISTENTI**
 - Miglioramento dell'accessibilità al centro storico ed interna alle aree urbanizzate
- ADEGUAMENTO FUNZIONALE DI TRACCIATI STRADALI ESISTENTI**
 - Rafforzamento delle connessioni tra le aree urbanizzate e le aree rurali adiacenti
- VALORIZZAZIONE DELLA SENTIERISTICA**
 - Integrazione della sentieristica storica in circuito di fruizione culturale del borgo in direzione della creazione di Sacco Ecomuseo
- Rete stradale principale
- Rete stradale secondaria
- Fiumi

1:5000

Scala di riferimento WGS 84 - UTM zona 34N

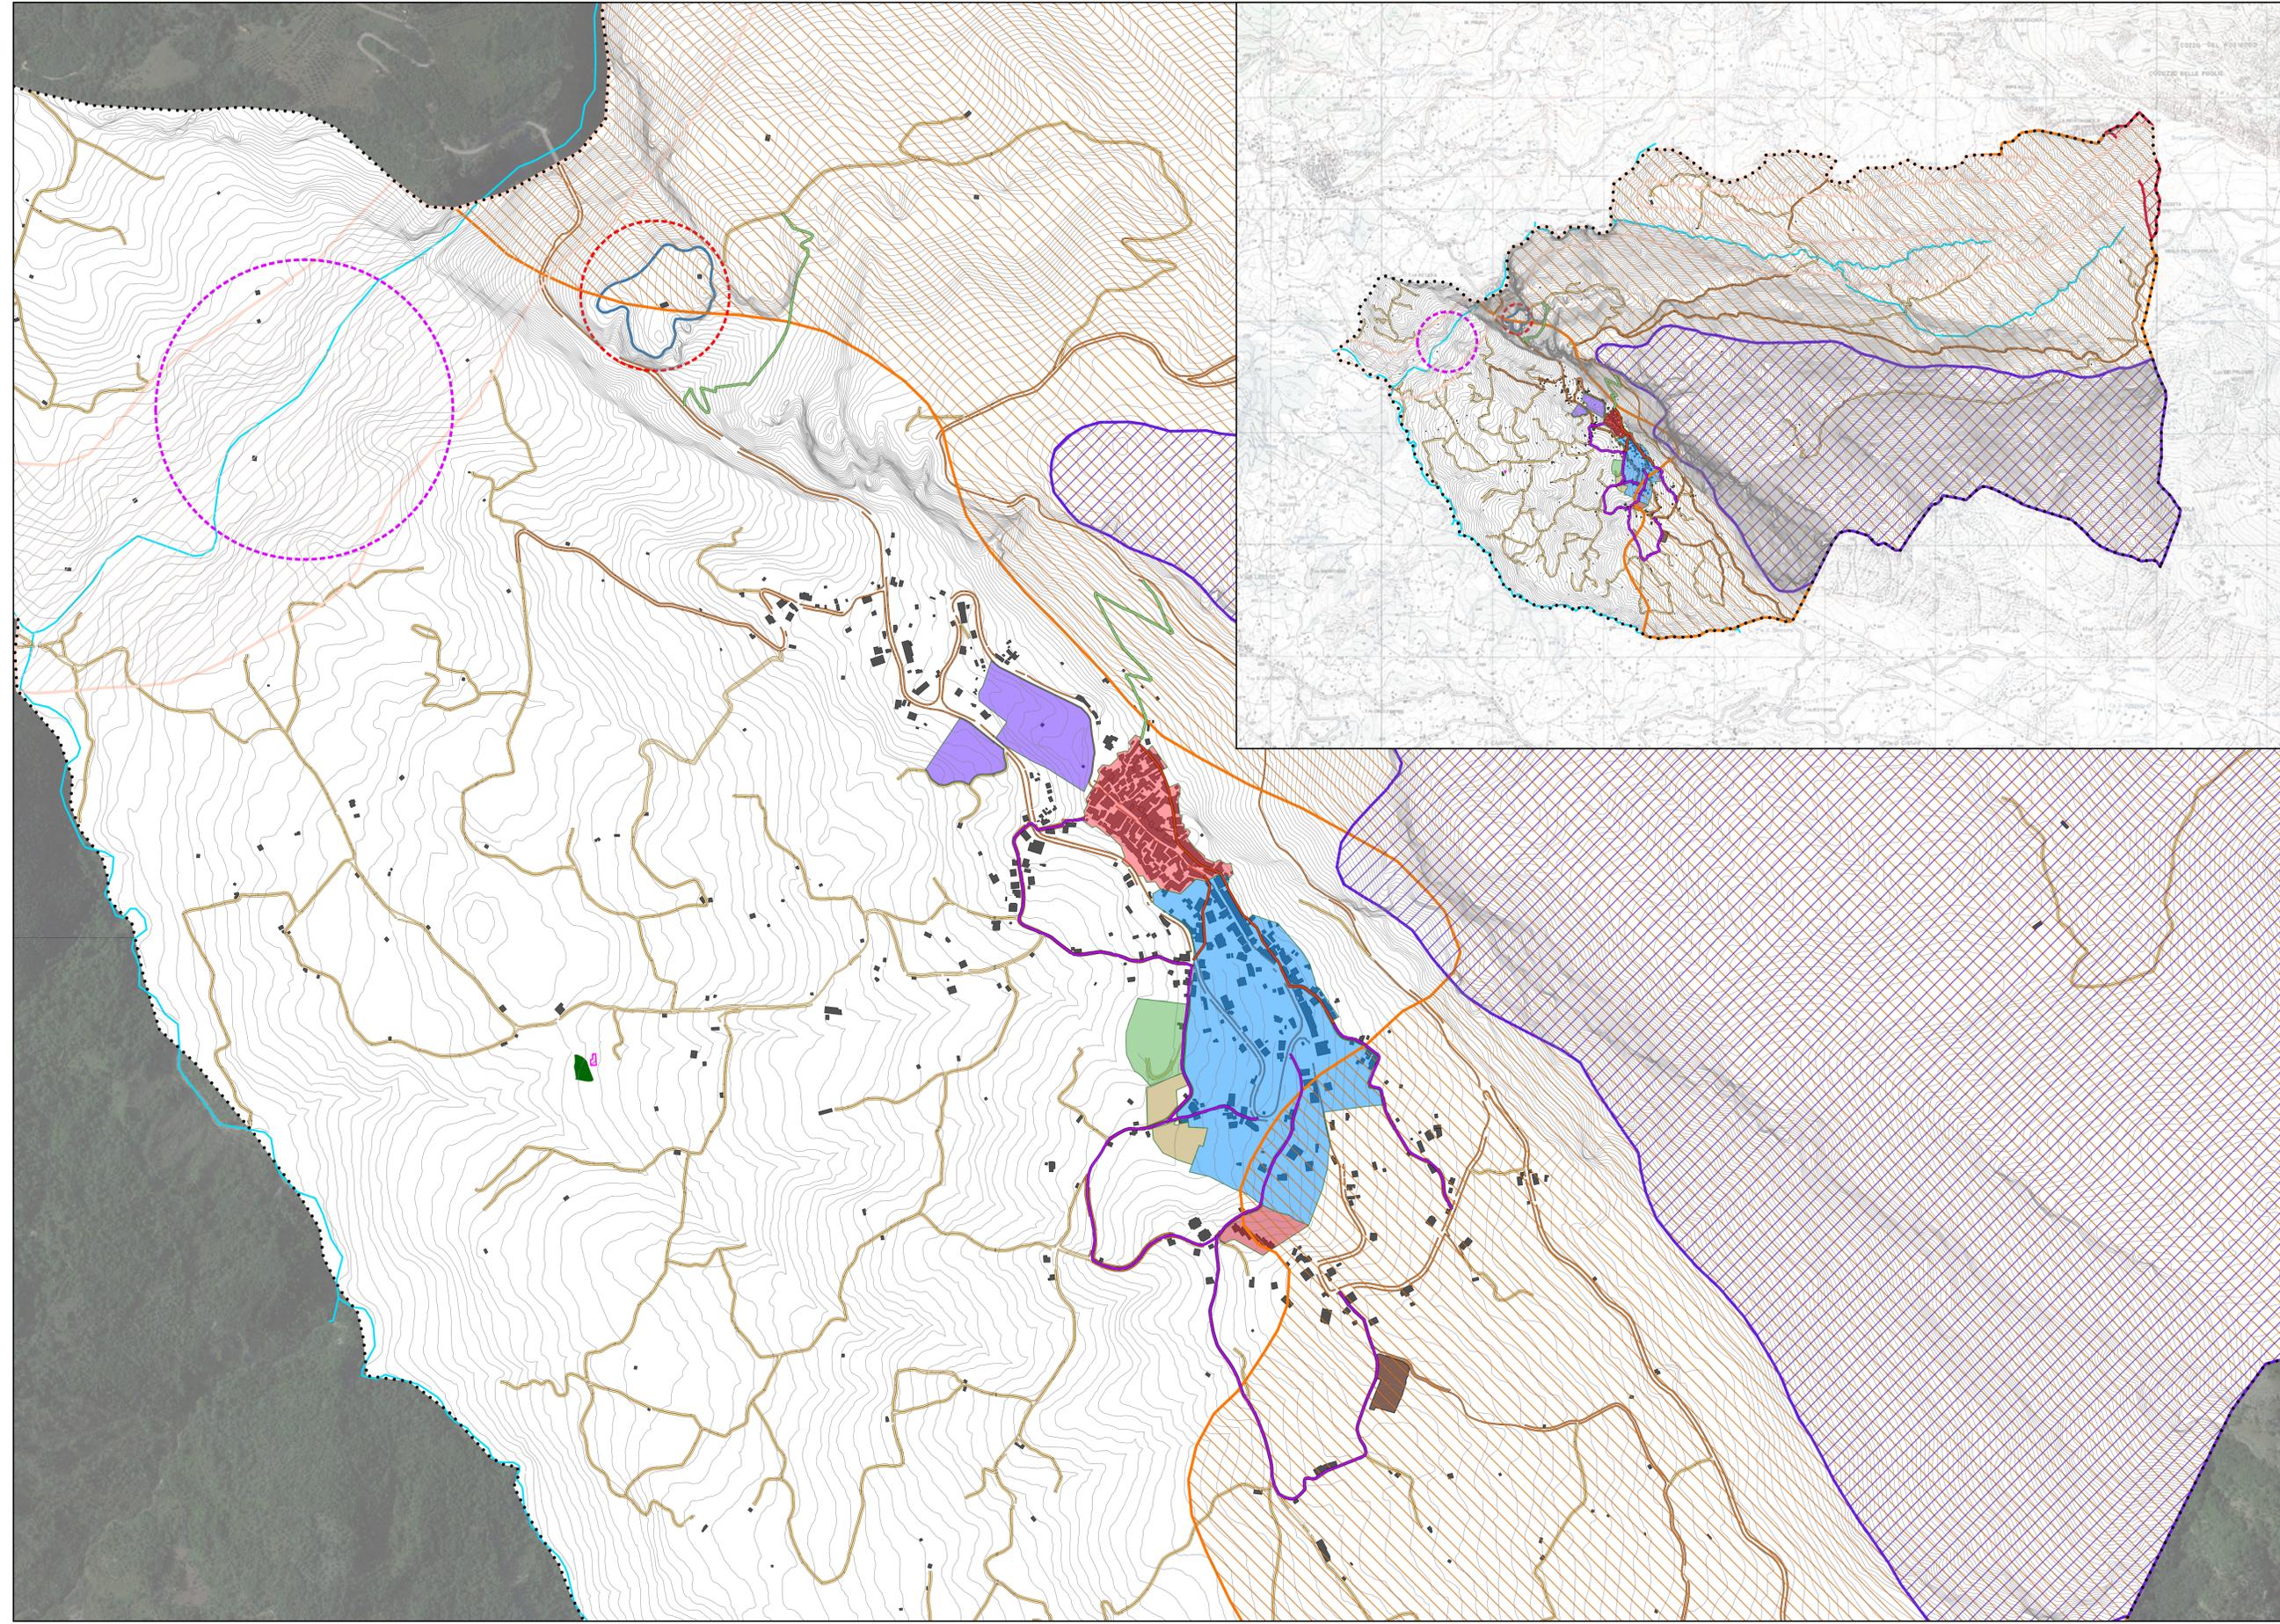

PUC
Piano Urbanistico Comunale
Proposta Preliminare

Comune di Sacco
Provincia di Salerno

Il Sindaco
Franco La Tempa

Il Responsabile Unico del Procedimento
Arch. Luigi Cimillo

Il Progettista
Arch. Antonio Zuccone

Quadro Strutturale

Strategie di piano e trasformabilità del territorio

STRATEGIE PER UN NUOVO PIANO AREE DI CONSERVAZIONE E DI TRASFORMAZIONE

Elab. n. **5.2**

DATA