

LA STRUMENTAZIONE URBANISTICA
VIGENTE

1:2000



Sistema di riferimento: WGS 84 / UTM zona 18N

PUC

Piano Urbanistico Comunale
Proposta Preliminare



Comune di Sacco
Provincia di Salerno

Quadro Strutturale

La strumentazione Urbanistica
vigente

Elab. n. **1.3.1**


IL PIANO REGOLATORE GENERALE

Il Sindaco
Avv. Antonio Zuccone



Il Sindaco
Franco La Tempa

Il Responsabile Unico del Procedimento
Arch. Luigi Cimillo

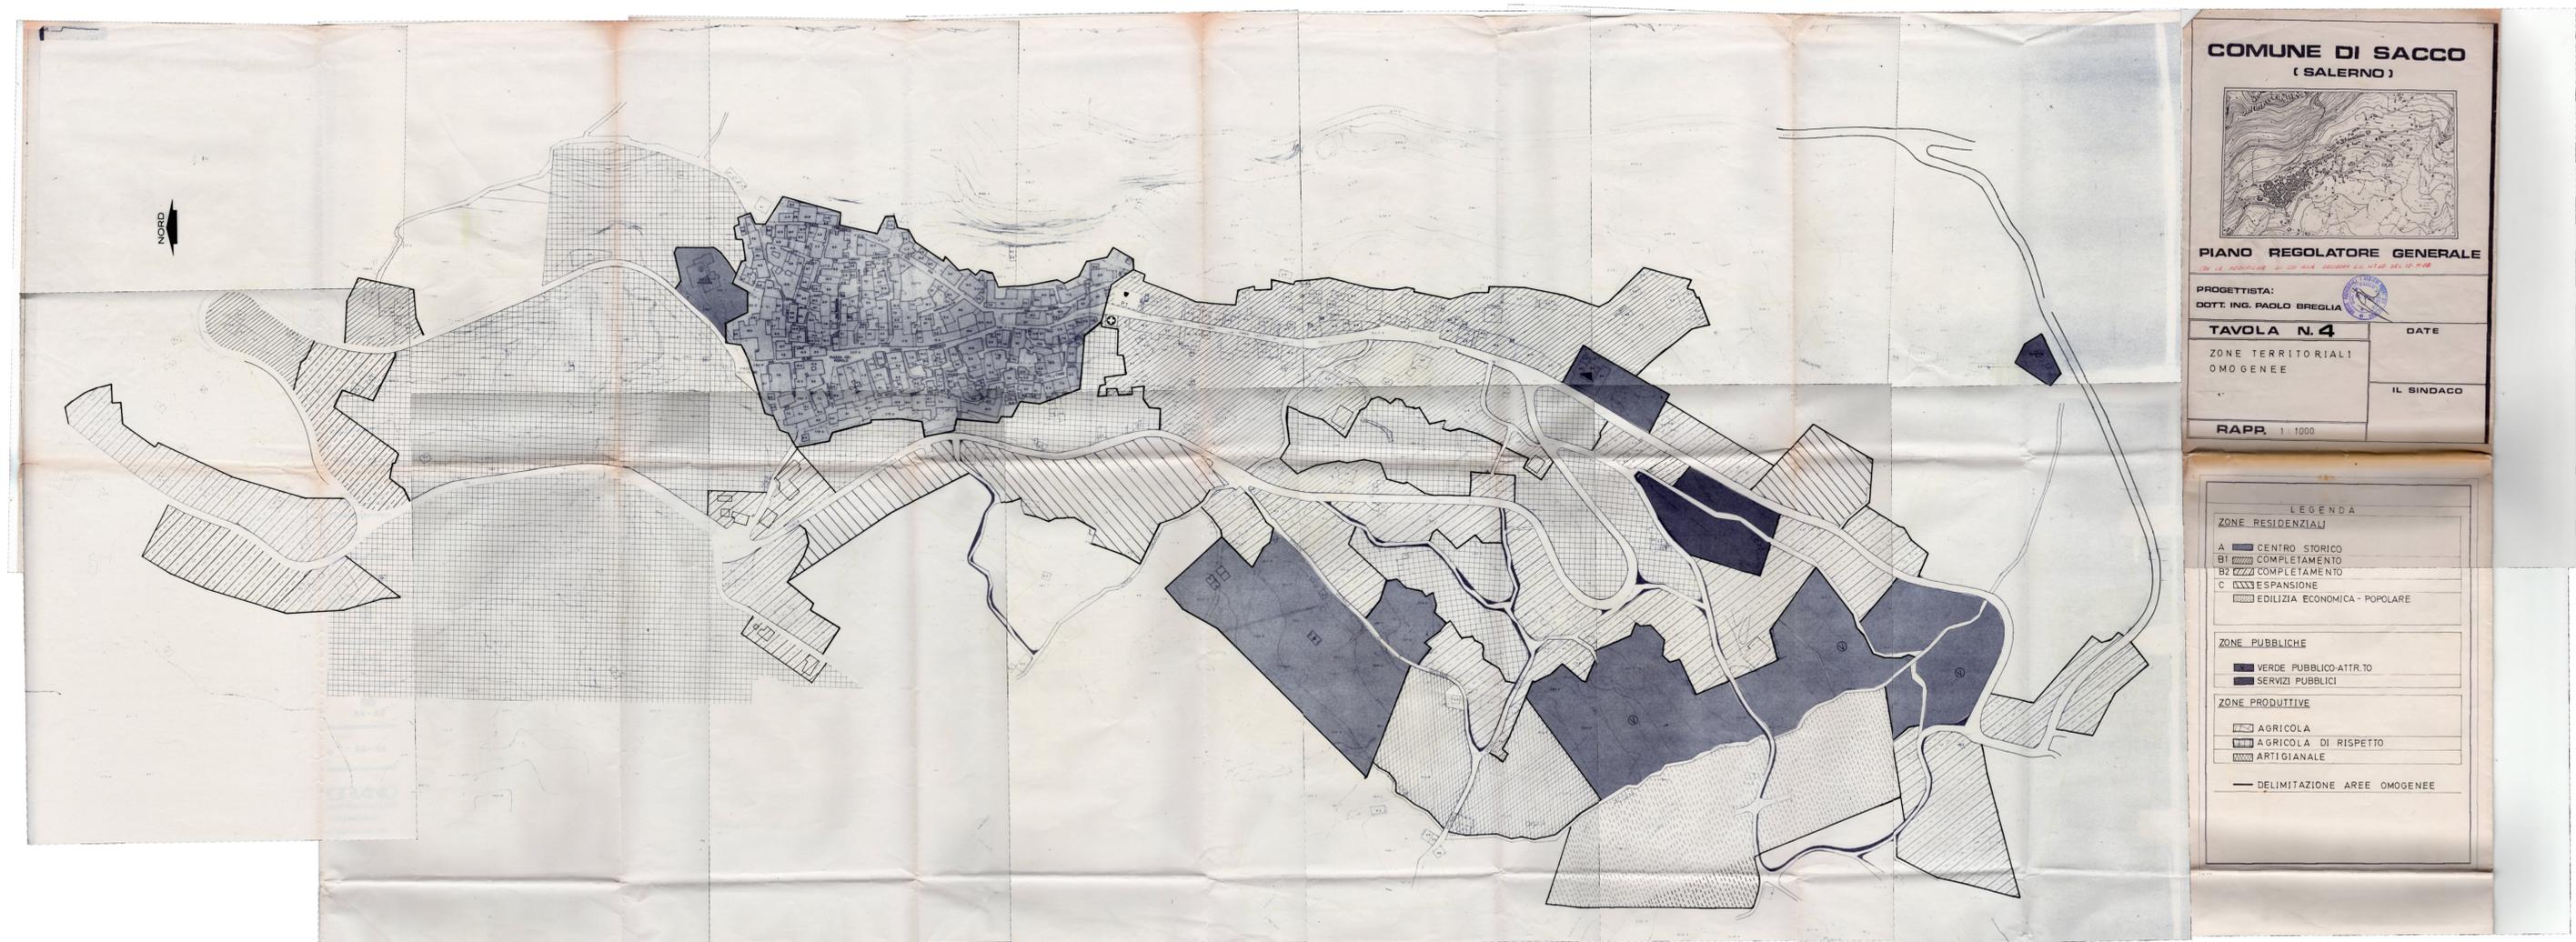

COMUNE DI SACCO
(SALERNO)



PIANO REGOLATORE GENERALE

PROGETTISTA:
DOTT. ING. PAOLO BREGLIA

TAVOLA N. 4

ZONE TERRITORIALI
OMOGENEE

DATE

IL SINDACO

RAPP. 1:1000

LEGENDA

ZONE RESIDENZIALI	
A	CENTRO STORICO
B1	COMPLETAMENTO
B2	COMPLETAMENTO
C	ESPANSIONE
	EDILIZIA ECONOMICA - POPOLARE
ZONE PUBBLICHE	
	VERDE PUBBLICO ATTR. TO
	SERVIZI PUBBLICI
ZONE PRODUTTIVE	
	AGRICOLA
	AGRICOLA DI RISPETTO
	ARTIGIANALE
— DELIMITAZIONE AREE OMOGENEE	