


LEGENDA

- Comune di Sacco
- Area interessata da conoide

RELAZIONI CON LA PIANIFICAZIONE SOVRAORDINATA E DI SETTORE

1:10000

Systema di riferimento WGS 84 / UTM zona 14N

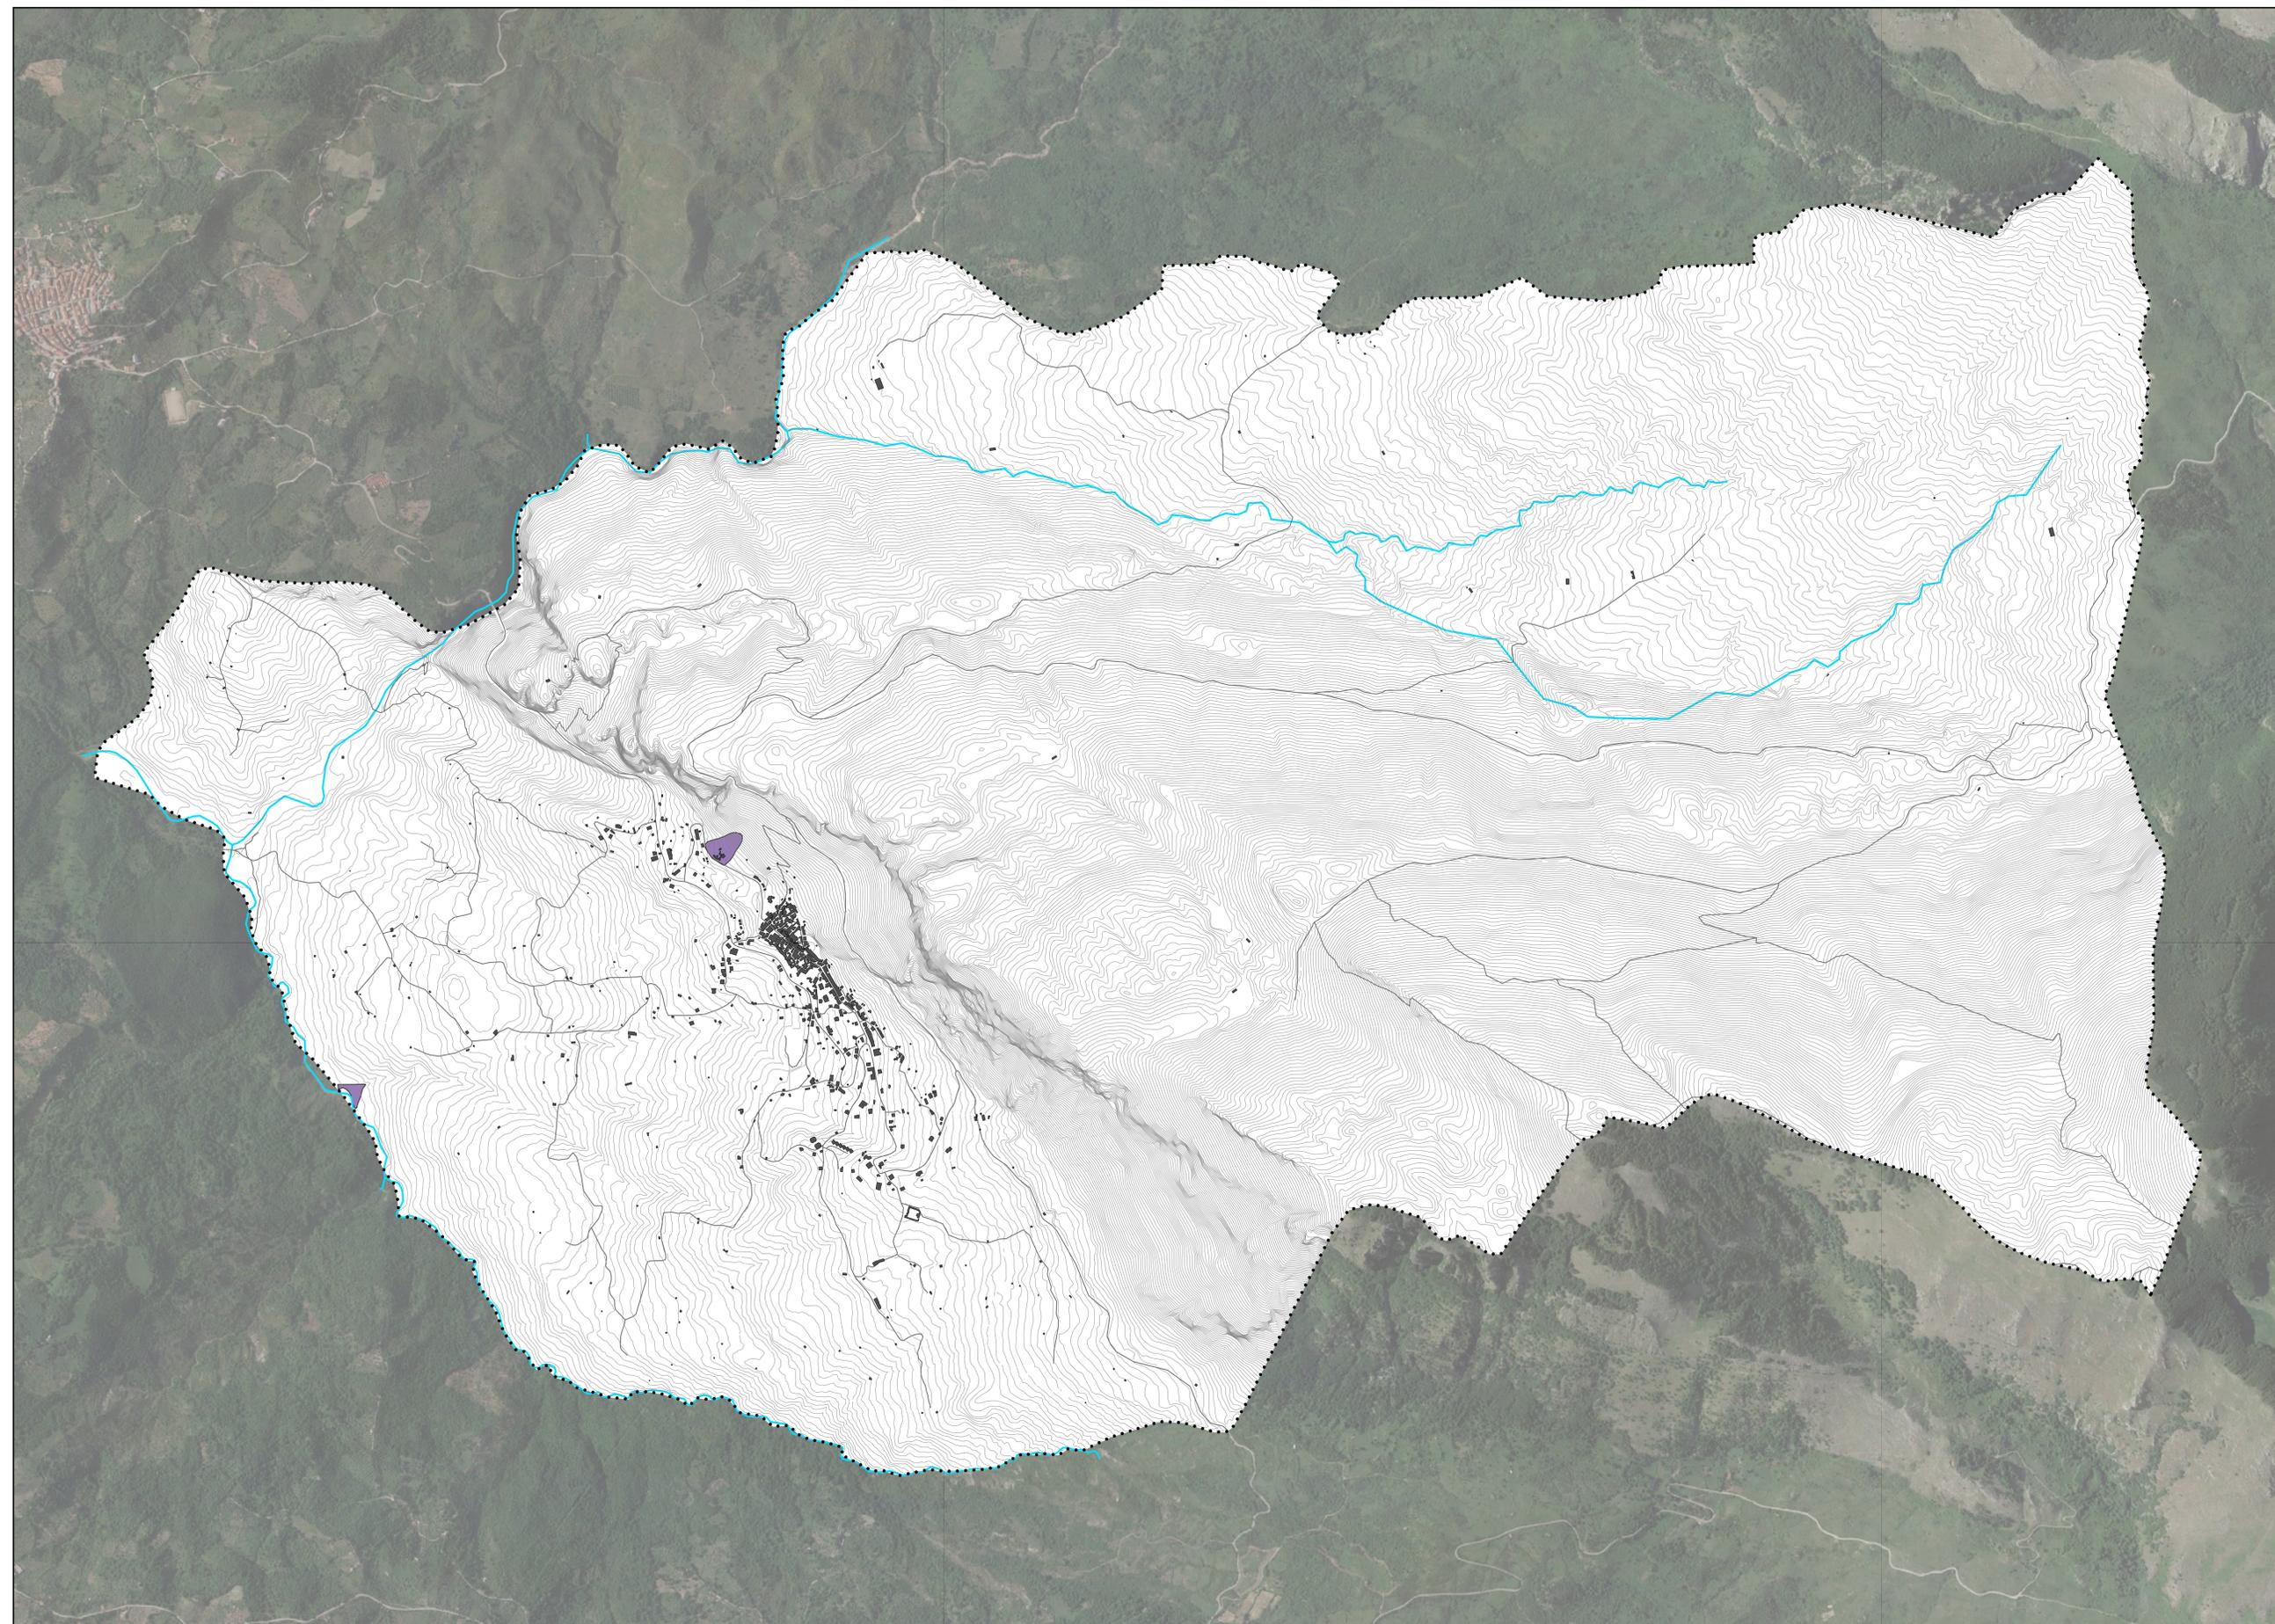

PUC
Piano Urbanistico Comunale
Proposta Preliminare

Comune di Sacco
Provincia di Salerno

Quadro Strutturale
Elab. n. **1.1.6.c**

Relazioni con la Pianificazione Sovraordinata e di Settore
**VINCOLO IDROGEOLOGICO
RISCHIO IDRAULICO**

Il Progettista
Arch. Antonio Zuccaro

Il Sindaco
Franco La Tempa

Il Responsabile Unico del Procedimento
Arch. Luigi Cimillo

2018