

LEGENDA

- Comune di Sacco
- Centri locali
- ★ Beni storici emergenti
- edificato
- Sentieri
- Percorsi storici
- - - Sistemi accessibilità
- Strade panoramiche
- - - Itinerari turistici
- Centri storici
- Ambiti paesaggio agrario


Zonizzazione PNCVD

- A1 - Riserva Integrale Naturale
- B1 - Riserva Generale Orientata
- B2 - Riserva Generale Orientata alla formazione di Boschi Vetusti
- C1 - Zone di protezione
- C2 - Zone di protezione
- D - Aree Urbane o Aree Rurali compromesse

RELAZIONI CON LA PIANIFICAZIONE SOVRAORDINATA E DI SETTORE

1:10000

Systema di riferimento WGS 84 / UTM zona 14N

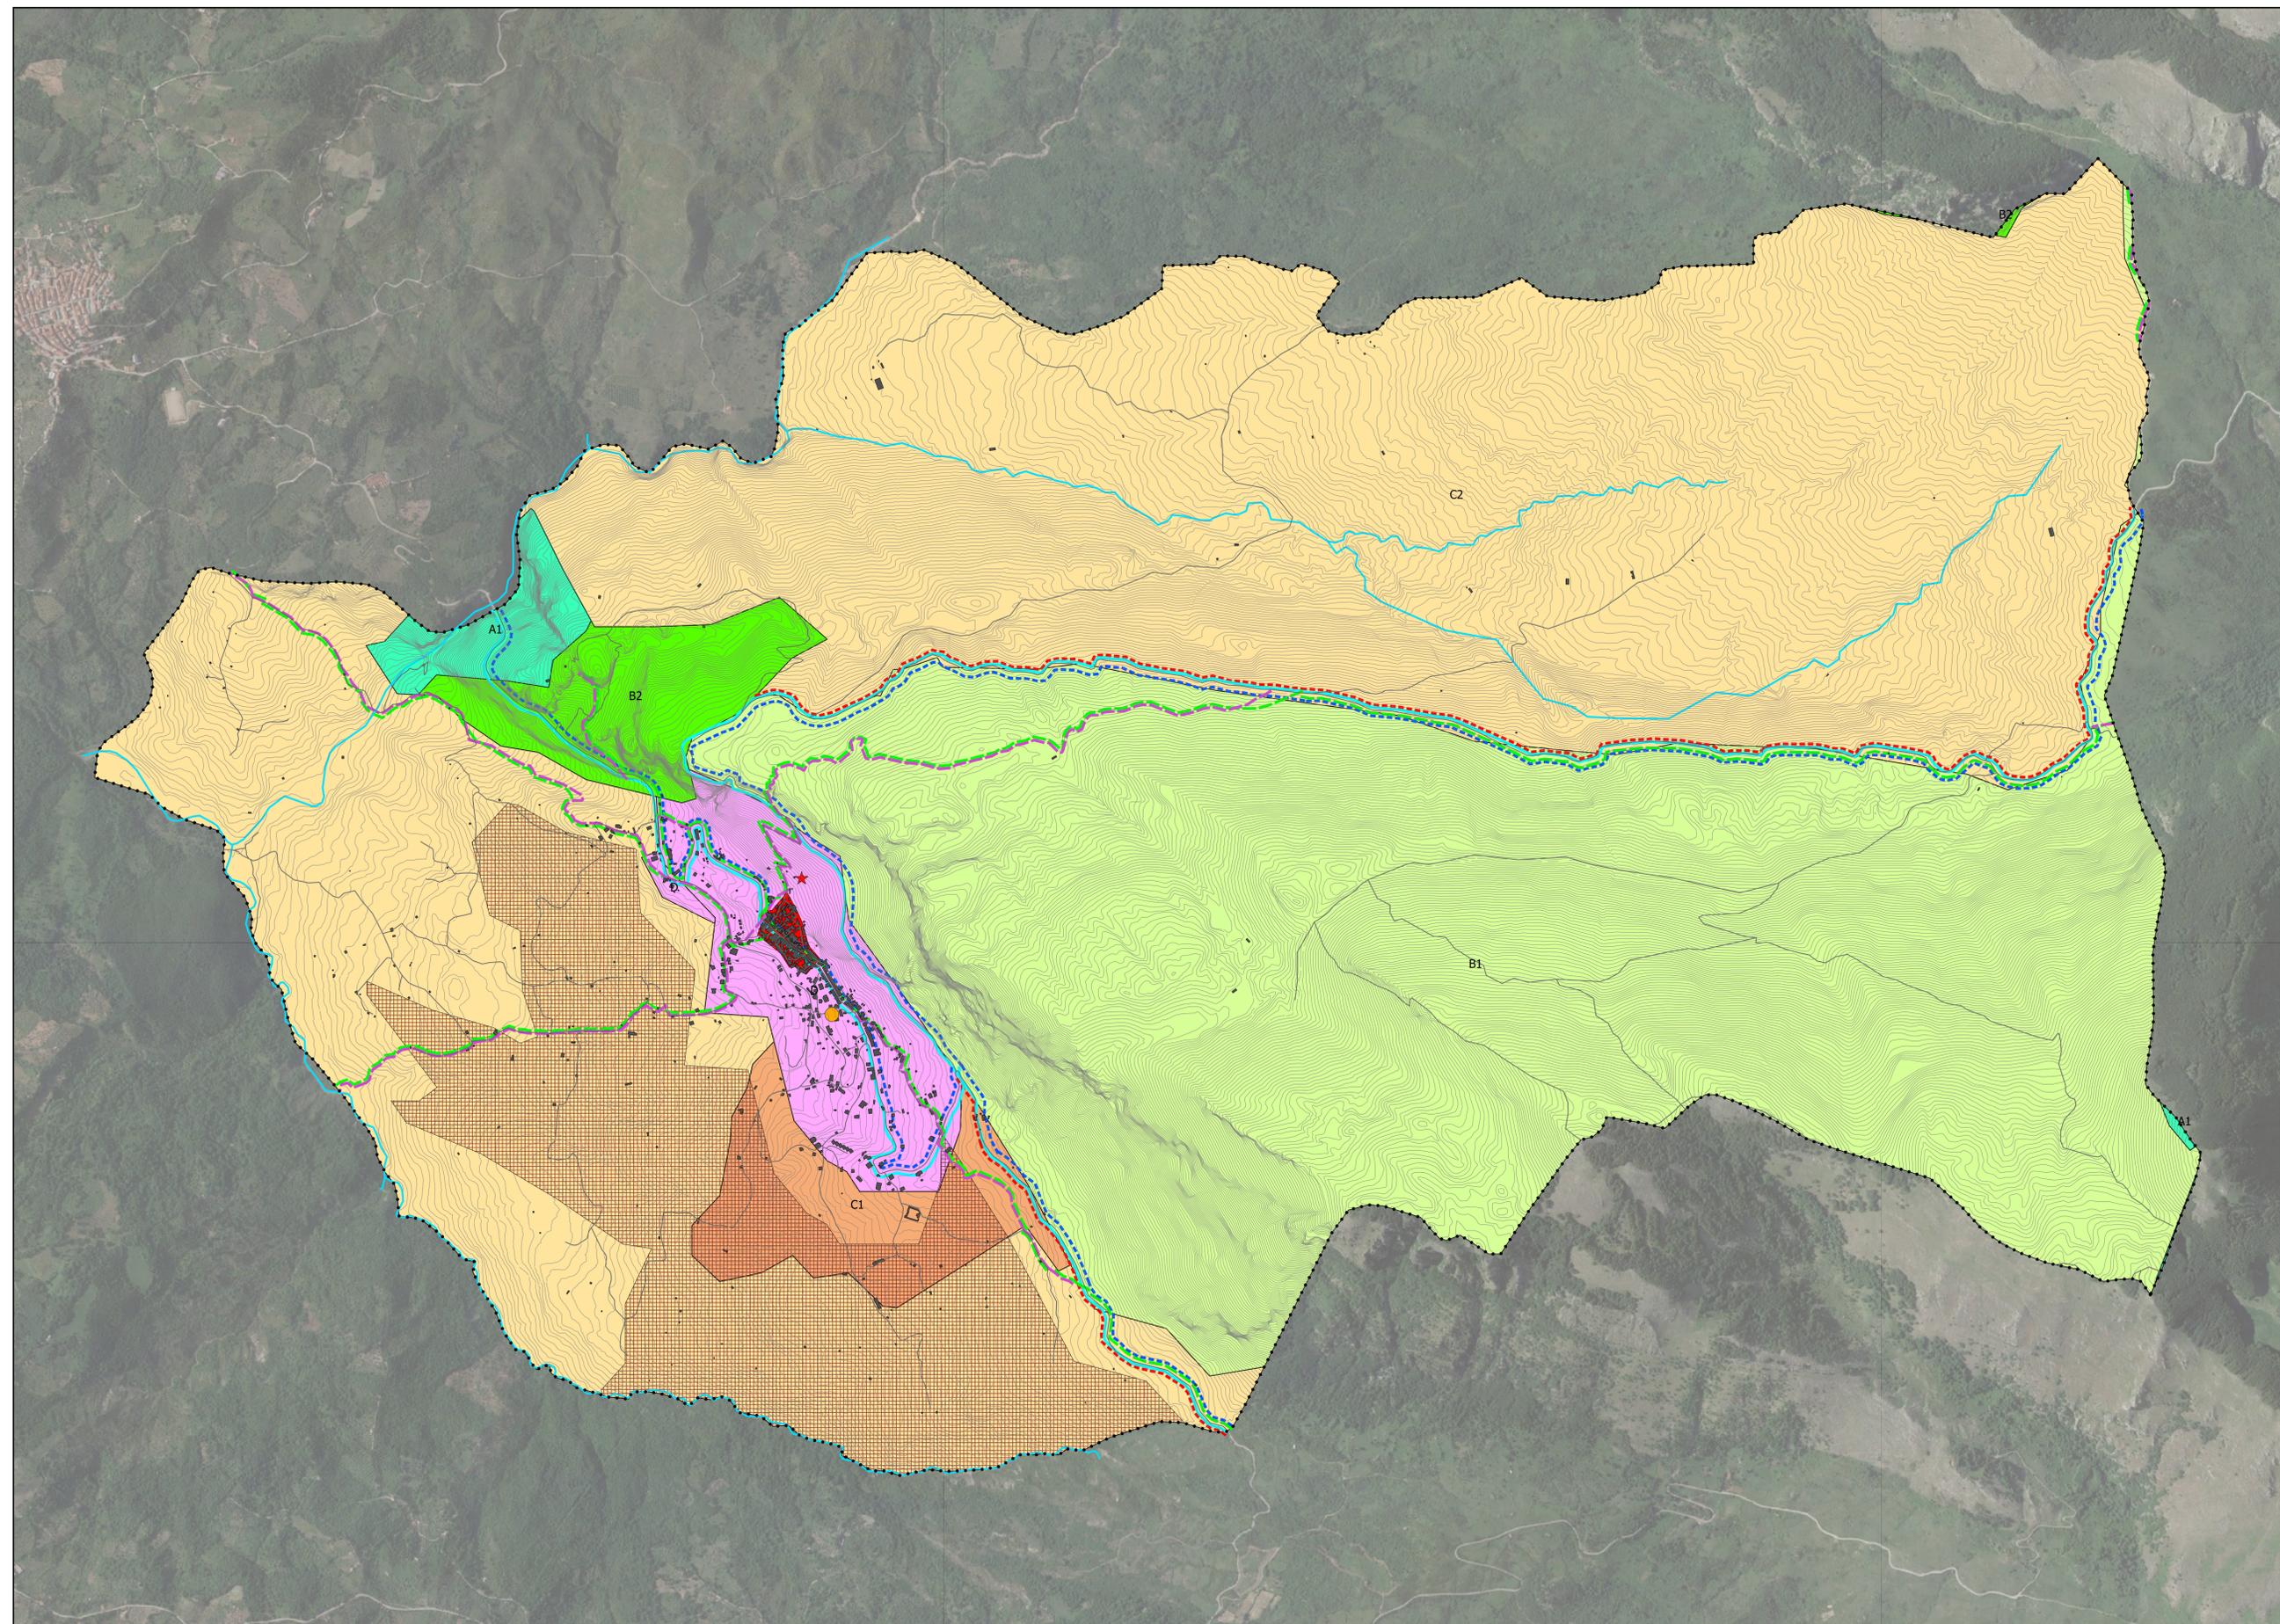

PUC
Piano Urbanistico Comunale
Proposta Preliminare

Comune di Sacco
Provincia di Salerno

Il Sindaco
Franco La Tempa

Il Responsabile Unico del Procedimento
Arch. Luigi Cimillo

Quadro Strutturale
Elab. n. **1.1.4**

Relazioni con la Pianificazione Sovraordinata e di Settore
PARCO NAZIONALE DEL CILENTO E DEL VALLO DI DIANO